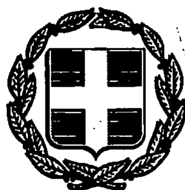


ΕΦΗΜΕΡΙΣ ΤΗΣ ΚΥΒΕΡΝΗΣΕΩΣ

ΤΗΣ ΕΛΛΗΝΙΚΗΣ ΔΗΜΟΚΡΑΤΙΑΣ

ΤΕΥΧΟΣ ΤΕΤΑΡΤΟ Αρ. Φύλλου **890**

9 Αυγούστου 1993

ΠΕΡΙΕΧΟΜΕΝΑ

ΠΟΛΕΟΔΟΜΙΑ

ΑΠΟΦΑΣΕΙΣ

ΠΟΛΕΟΔΟΜΙΑ

ΑΠΟΦΑΣΕΙΣ

Αριθ. 64938/3607 (1)

Κίνηση της διαδικασίας σύνταξης του Γενικού Πολεοδομικού Σχέδίου Δήμου Κομοτηνής (Ν. Ροδόπης).

Ο ΥΠΟΥΡΓΟΣ
ΠΕΡΙΒΑΛΛΟΝΤΟΣ ΧΩΡΟΤΑΞΙΑΣ ΚΑΙ ΔΗΜ. ΕΡΓΩΝ

Έχοντας υπόψη:

1. Τις διατάξεις του άρθρου 3 παρ. 1 του Ν. 1337/1983 «επέκταση πολεοδομικών σχεδίων, οικιστική ανάπτυξη και σχετικές ρυθμίσεις» (Α' 33).

2. Τις διατάξεις του άρθρου 23 παρ. 1 (εδ. ιδ) του ν. 1558/1985 «Κυβέρνηση και Κυβερνητικά Όργανα» (Α' 137).

3. Την Υ 1958/22.12.1992 κοινή απόφαση του Πρωθυπουργού και του Υπουργού Περιβάλλοντος Χωροταξίας και Δημοσίων Έργων «Ανάθεση αρμοδιοτήτων στους Υφυπουργούς Περιβάλλοντος Χωροταξίας και Δημοσίων Έργων Χρήστο Κατσιγιάννη και Γεώργιο Βουλγαράκη» (Β' 744).

4. Τις διατάξεις της παρ. Β του άρθρου 1 του Π:Δ/τος 28/28.1.1993 «καθορισμός αρμοδιοτήτων που διατηρούνται από τον Υπουργό και τις περιφερειακές υπηρεσίες διανομαρχιακού επιπέδου του Υπουργείου Περιβάλλοντος Χωροταξίας και Δημοσίων Έργων» (Α' 9).

5. Τις διατάξεις του άρθρου 29Α του Ν. 1558/1985, όπως αυτό προστέθηκε με το άρθρο 27 του Ν. 2081/92 (Α' 154) και το γεγονός ότι από τις διατάξεις αυτής της απόφασης δεν προκαλείται δαπάνη σε βάρος του κρατικού προϋπολογισμού και του οικείου Ο.Τ.Α., αποφασίζουμε:

1. Την κίνηση της διαδικασίας σύνταξης του Γενικού Πολεοδομικού Σχεδίου Δήμου Κομοτηνής Ν. Ροδόπης τα όρια του οποίου φαίνονται με κόκκινη γραμμή στο σχετικό πρωτότυπο διάγραμμα σε κλίμακα 1:25.000 που έχει θεωρηθεί από τον Προϊστάμενο της Διεύθυνσης Πολεοδομικών Εφαρμογών με την 64938/1993 πράξη του και που συνοπτικό του αντίτυπο δημοσιεύεται με την παρούσα απόφαση.

2. Η ισχύς της παρούσας απόφασης αρχίζει από την δημοσίευσή της στην Εφημερίδα της Κυβερνήσεως.

Η απόφαση αυτή να δημοσιευθεί στην Εφημερίδα της Κυβερνήσεως.

Αθήνα, 26 Μαΐου 1993

Ο ΥΦΥΠΟΥΡΓΟΣ


ΧΡΗΣΤΟΣ ΚΑΤΣΙΓΙΑΝΝΗΣ

ΚΙΝΗΣΗ ΔΙΑΔΙΚΑΣΙΑΣ Γ.Π.Σ.

Δημος ΚΟΜΟΤΗΝΗΣ

κλιμ. 1:25.000

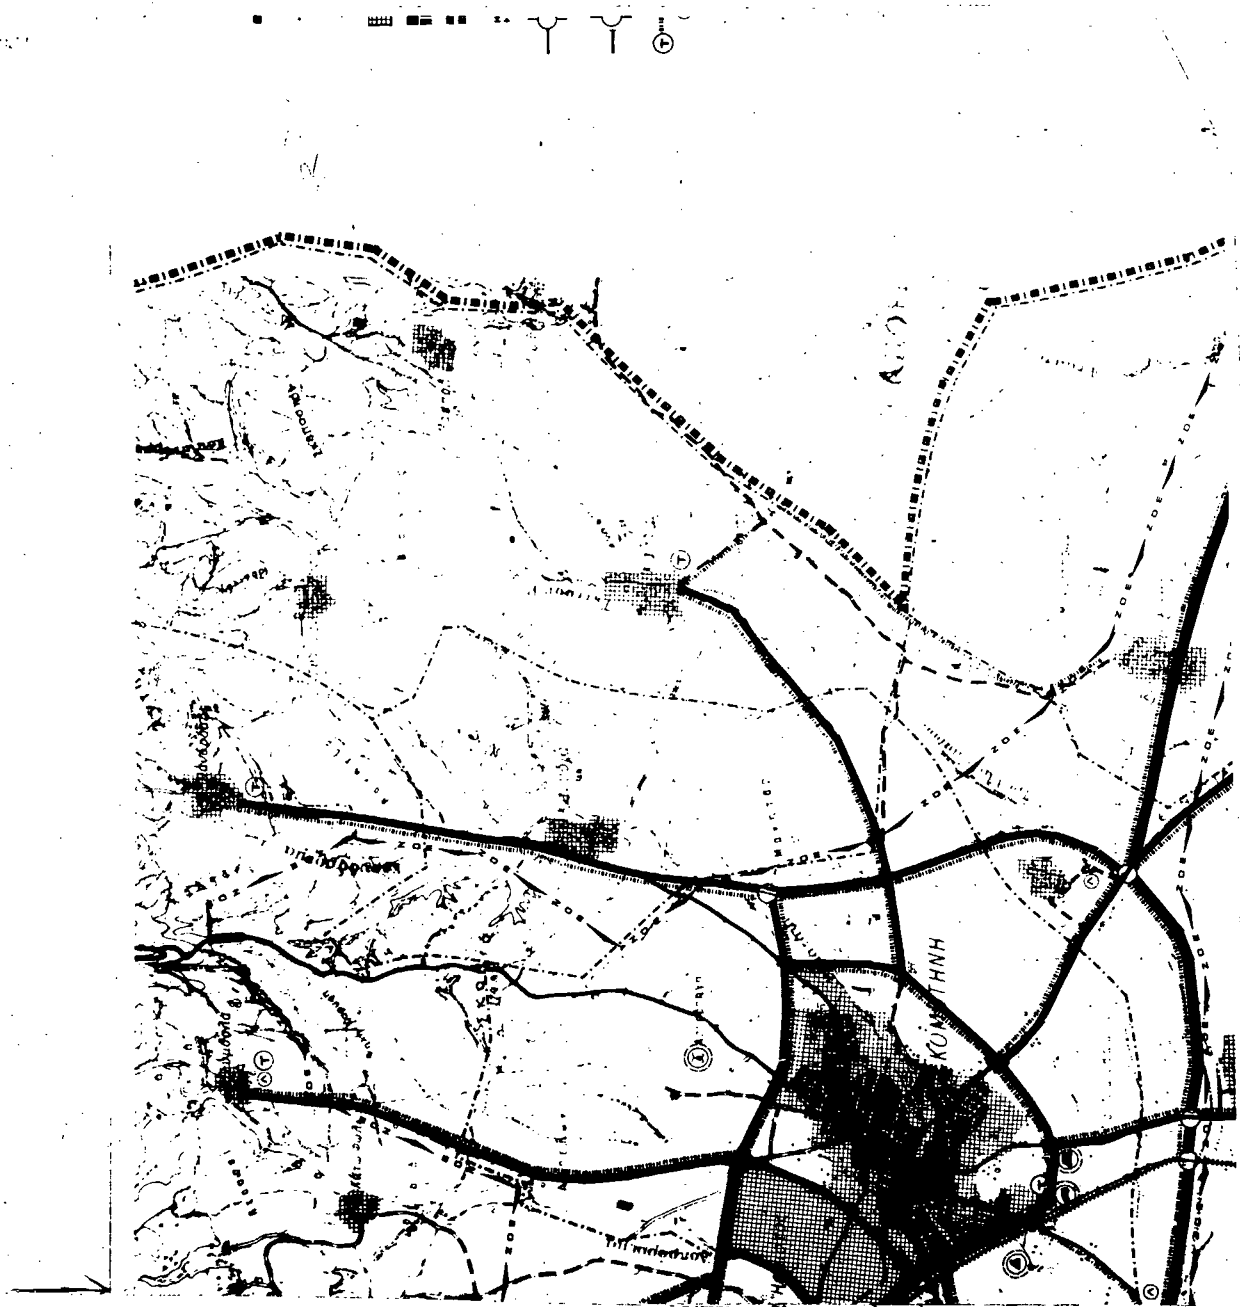


ΚΟΜΟΤΗΝΗ


Παραδημή
Μέγα
Κρανοβούνιον



Αριθ. 10976/298 (2)

Τροποποίηση ρυμοτομικού σχεδίου Δήμου Γλυφάδας Αττικής στο Ο.Τ. που περικλείεται από τις οδούς Ευγενίδου – Καλαβρύτων – Γούναρη.

Ο ΝΟΜΑΡΧΗΣ ΠΕΙΡΑΙΑ

Έχοντας υπόψη:


1. Το Ν.Δ/γμα της 17.7/16.8.1923.
2. Την παρ. 2 του άρθρ. 4 του Ν. 622/77.
3. Το Π.Δ/γμα 183/9.5.1986 (ΦΕΚ 70/Α/5.6.86).
4. ΤΟ Ν.Δ/γμα 1147/72 «περί Διοικήσεως Μείζονος Πρωτευούσης».
5. Την εγκ. με αρ. Λ7/13.1/17/11.12.1972.
6. Το Π.Δ/γμα 910/77 «περί Οργανισμού Υ.Δ.Ε.».
7. Το Ν. 1032/80 «περί ΥΧΟΠ».
8. Το Ν. 1558/85 «περί Κυβερνήσεως και Κυβερνητικών οργάνων» άρθρ. 25 παρ. 1.
9. Τους Ν. 1232/82 και 1235/82.
10. Την Υπουργική Απόφαση 7524/1151/83 (ΦΕκ 767/Β/83).
11. Την με αριθ. 406/92 Απόφαση Δημ. Συμβουλίου Γλυφάδας.
12. Την γνωμοδότηση του Ν.Σ. ΠΕΧΩΔΕ από τη συνεδρίαση της 27.5.1993 πρακτ. 22, αποφασίζουμε:

Εγκρίνεται η τροποποίηση εγκ. ρυμ. σχεδίου Δήμου Γλυφάδας στο ΟΤ που περικλείεται από τις οδούς Ευγενίδου – Καλαβρύτων – Γούναρη – Δερβενακίων με: 1) αποχαρακτηρισμό του τμήματος ΓΛΚΟΞΓ από χώρο πρασίνου και χαρακτηρισμό του σε χώρο αθλητικών εγκαταστάσεων και με όρους δόμησης τους εξής κάλυψη 0,15 σ.δ. 0,10 ύψος 4,00 μ, 2) αποχαρακτηρισμό του τμήματος ΑΒΓΔΑ από χώρο πρασίνου και χαρακτηρισμό του σε χώρο εκκλησίας όπως ειδικώτερα φαίνεται στο υπό κλ. 1:500 τοπο/κό σχεδιάγραμμα που συνοδεύει την απόφαση αυτή. Από τις διατάξεις αυτής της απόφασης προκαλείται δαπάνη σε βάρος του προϋπολογισμού του Δήμου Γλυφάδας το ύψος της οποίας δεν μπορεί να προσδιορισθεί..

Η απόφαση αυτή να δημοσιευθεί στην Εφημερίδα της Κυβερνήσεως.

Πειραιάς, 16 Ιουνίου 1993

Ο Νομάρχης
Π. ΓΥΦΤΟΥΛΑΣ

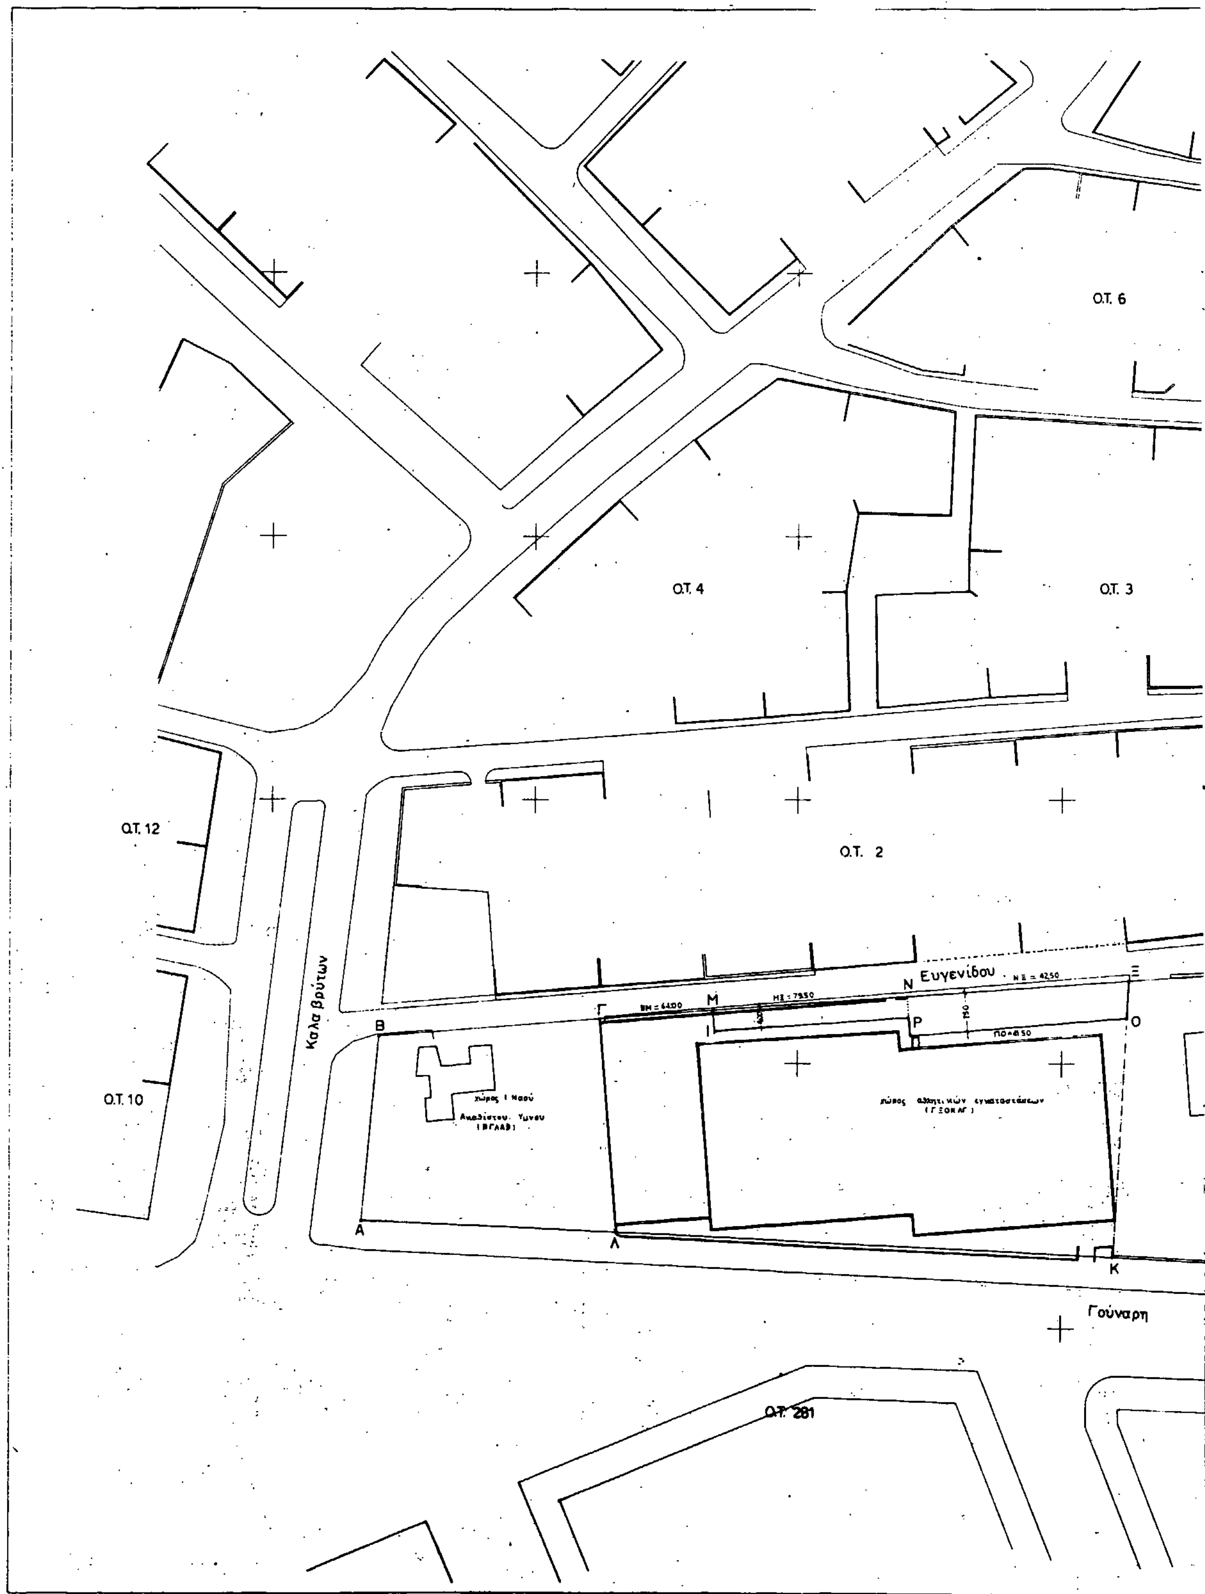
Ο.Τ. 6
Ο.Τ. 4
Ο.Τ. 3
Ο.Τ. 12
Ο.Τ. 2
Ο.Τ. 10
Καλα Βρύτων
Ευγενίδου
ΝΞ = 42,50
ΜΞ = 79,50
Α
Β
Γ
Λ
Μ
Ν
Ξ
Ο
Ρ
Ι
Κ
Γούναρη
Ο.Τ. 281

Ο.Τ. 5

Ο.Τ. 1


Δ


Ε

Ζ

Δερβεναχίων

Ο.Τ. 282

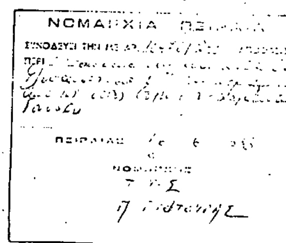

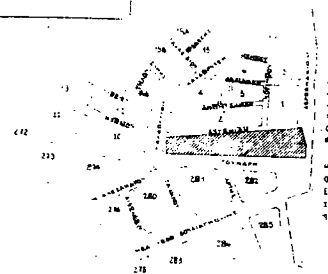

υπόμνημα

ΜΝΡΙ = κερκίδες
ΝΞΟΠΡ = κερκίδες με υπόγεια αποδυτήρια

ΧΩΡΟΥ ΠΡΑΣΙΝΟΥ ΚΑΙ ΑΘΛΗΤΙΚΩΝ ΕΓΚΑΤΑΣΤΑΣΕΩΝ ... ΔΗΜΟΥ ΓΛΥΦΑΔΑΣ ... ΔΕΡΒΕΝΑΚΙΩΝ ΚΑΙ ΚΑΛΑΒΡΥΤΩΝ

ΚΛ. 1:500

ΔΕΚΕΜΒΡΙΟΣ 1992